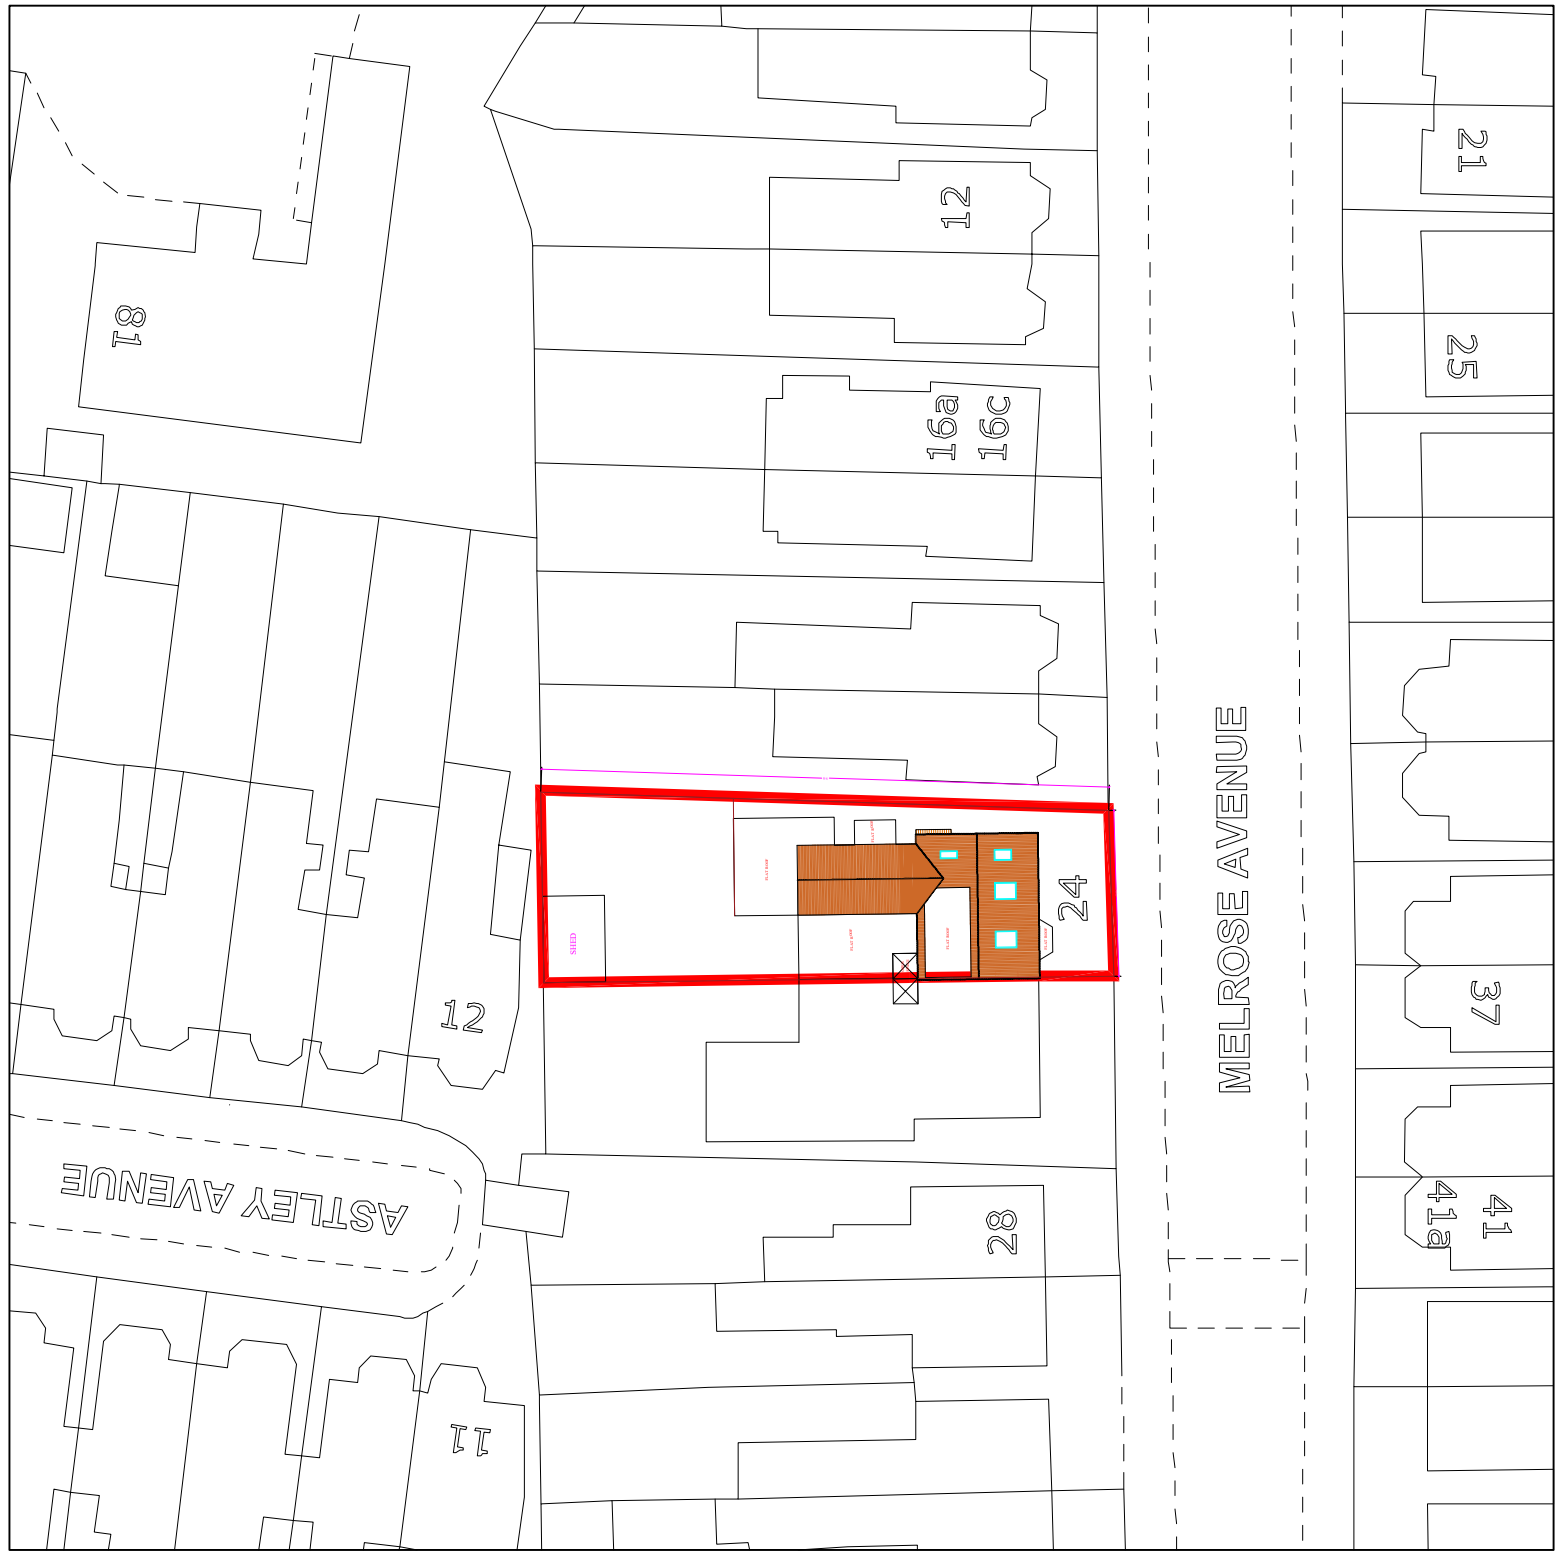


NOTES:

- ALL DIMENSIONS ARE IN METE UNLESS OTHERWISE SPECIFIED
- CONTRACTOR TO VERIFY ALL DIMENSIONS BEFORE THE START OF ANY WORK.

DAR ALASEMA
دار العاصمة

DESIGNED BY :
DAR ALASEMA

Project Title

FLAT 2, 24 Melrose Avenue ,London ,NW2 4JS
FLAT 3, 24 Melrose Avenue ,London ,NW2 4JS
FLAT 4, 24 Melrose Avenue ,London ,NW2 4JS
FLAT 5, 24 Melrose Avenue ,London ,NW2 4JS
FLAT 6, 24A Melrose Avenue ,London ,NW2 4JS
FLAT 7A, 24A Melrose Avenue ,London ,NW2 4JS
FLAT 8A, 24A Melrose Avenue ,London ,NW2 4JS
FLAT 9A, 24A Melrose Avenue ,London ,NW2 4JS
FLAT 10A, 24A Melrose Avenue ,London ,NW2 4JS

CLIENT
MR. AHMED ALSHAHIB

CLIENT ADDRESS
315 PRESTON ROAD,
HARROW HA3 0QQ

Site REF :

CLIENT Contact
Tel: 07973965526 Email: ahmed@pczoo.co.uk

Sheet Title
EXISTING SITE PLAN

Drawing Issue Discipline

QA System - Checks Title Contact Information

Drawn By:
Checked:
Point of Contact :

Sub Con: Proj No.	DATE	Drawing Scale
	JULY 2026	1:500@A3
Sheet #	Drawing No.	Revision
07	SITE PLAN	0