
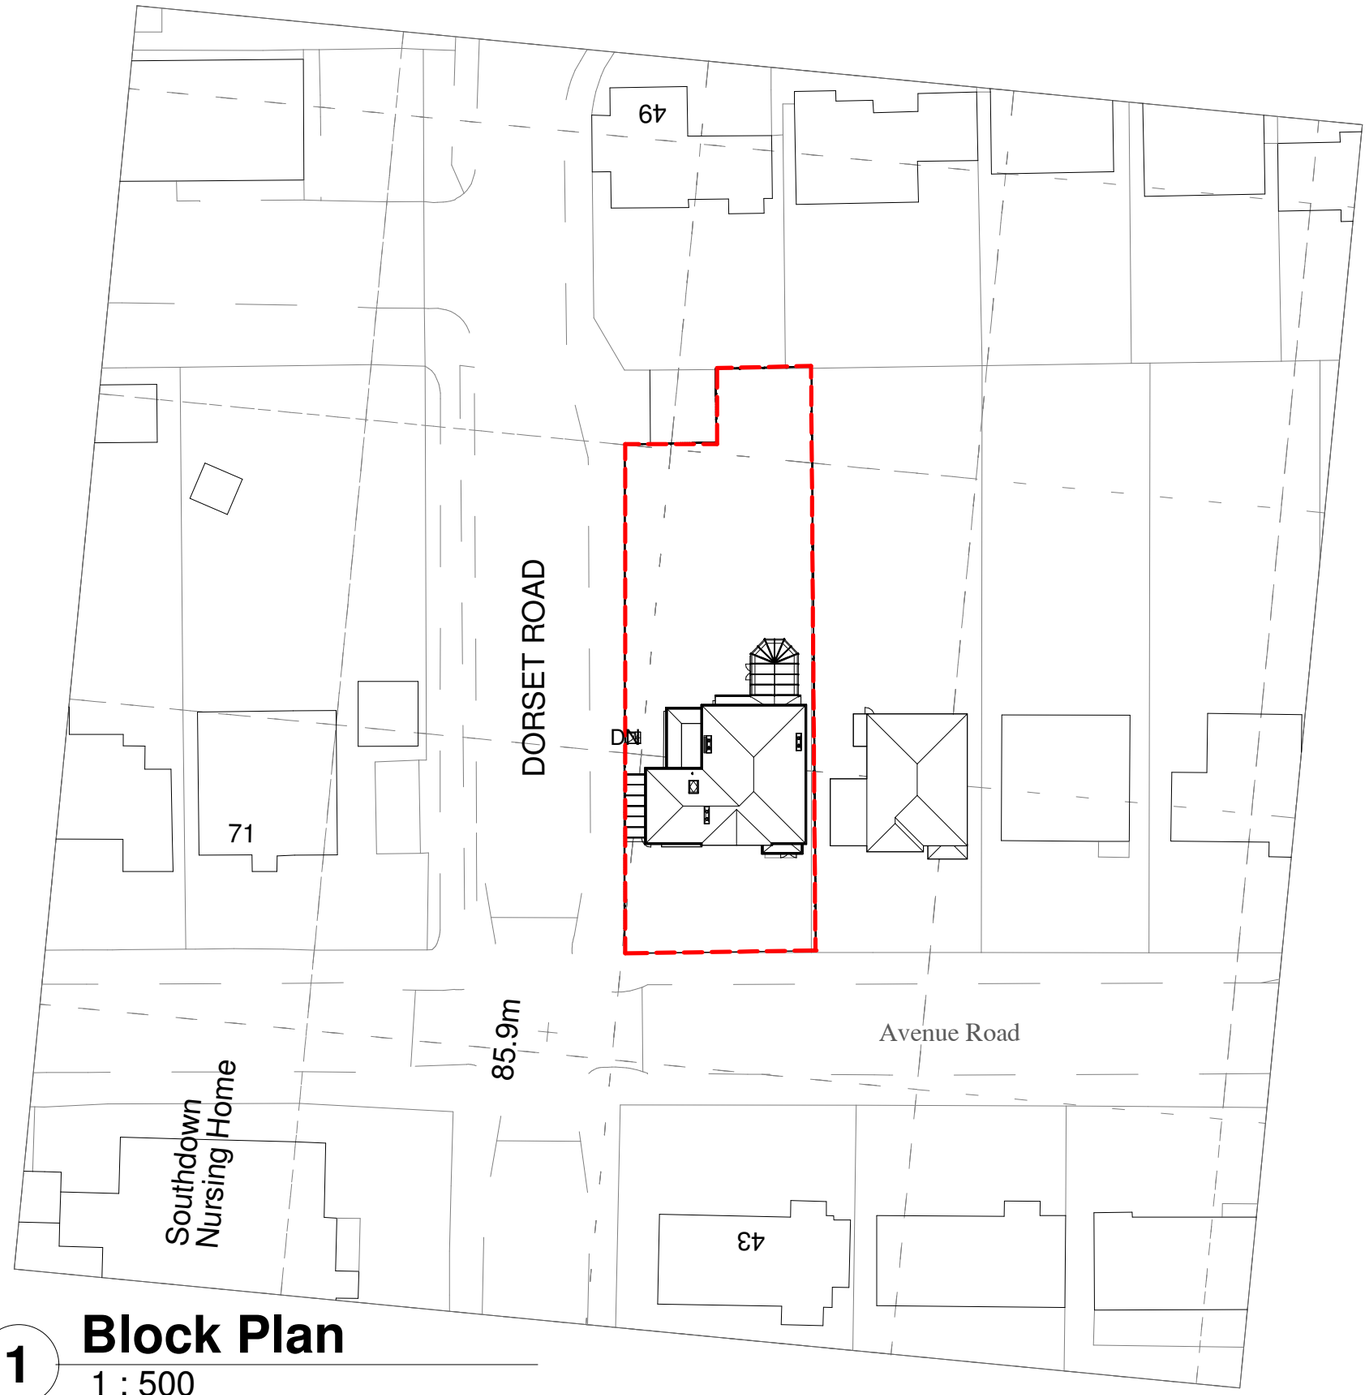



1 Block Plan

1 : 500

0 5 10 15 20 25 30 35 40 45 50

SCALE: 1:500

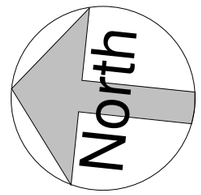

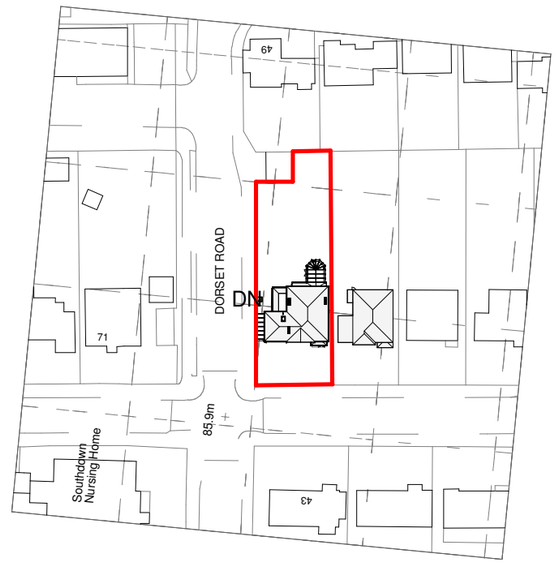

2 OS Map

1 : 1250

0 10 20 30 40 50 60 70 80 90 100 110 120

SCALE: 1:1250

CANOPY
Planning Services
Tel: 020 3632 2690
Mob: 07956311277
Email: info@canopyplanning.co.uk
Web: www.canopyplanning.co.uk
CIAT
Registered Practice

PLANNING DRAWINGS

66 AVENUE ROAD
SUTTON SM2 6JB

EXISTING BLOCK PLAN & OS MAP

Project number	26220
Date	Oct. 2026
Drawn by	T.R
Checked by	L.P

26220/05 E

Scale 1:1250 & 1:500